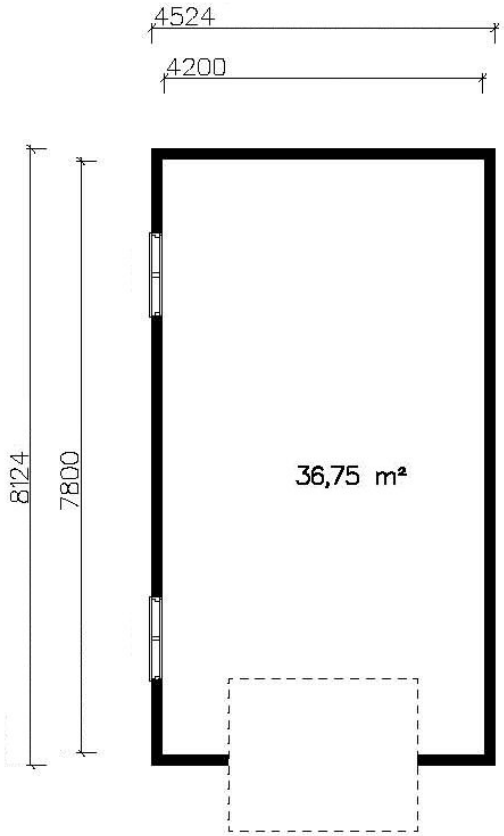
4524
4200
8124
7800
36,75 m²

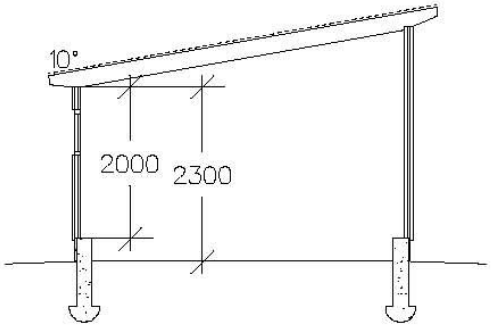
10°
2000
2300

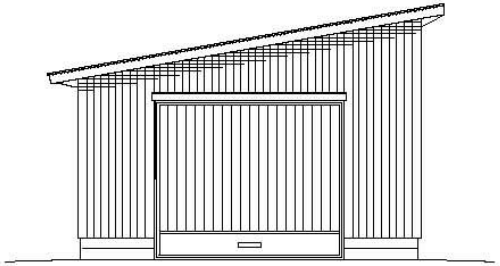

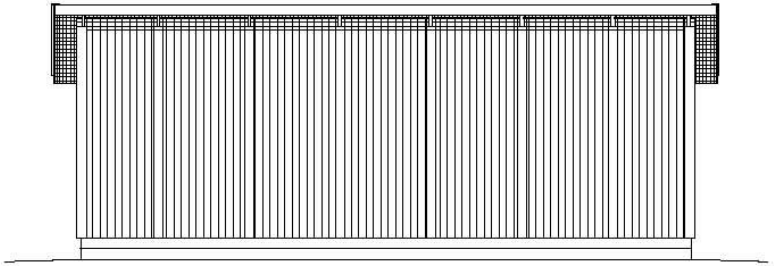

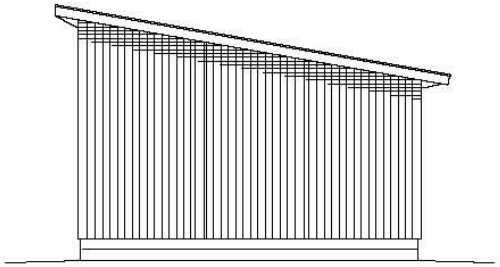

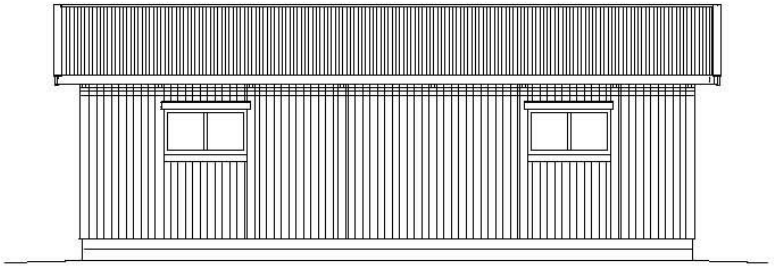

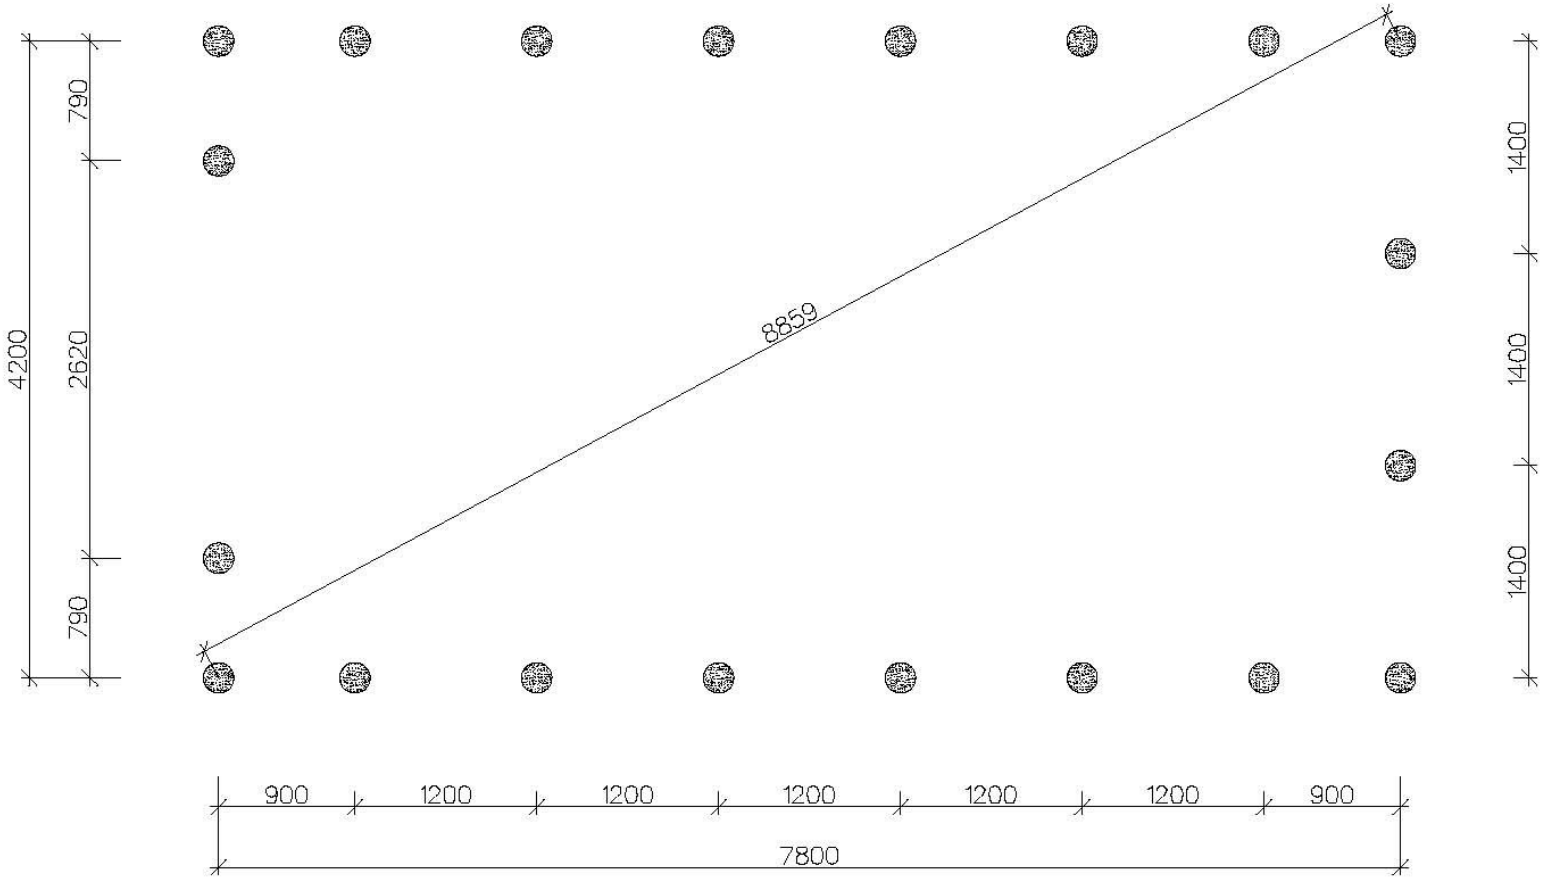
4200
790
2620
790
8859
1400
1400
1400
900
1200
1200
1200
1200
1200
900
7800

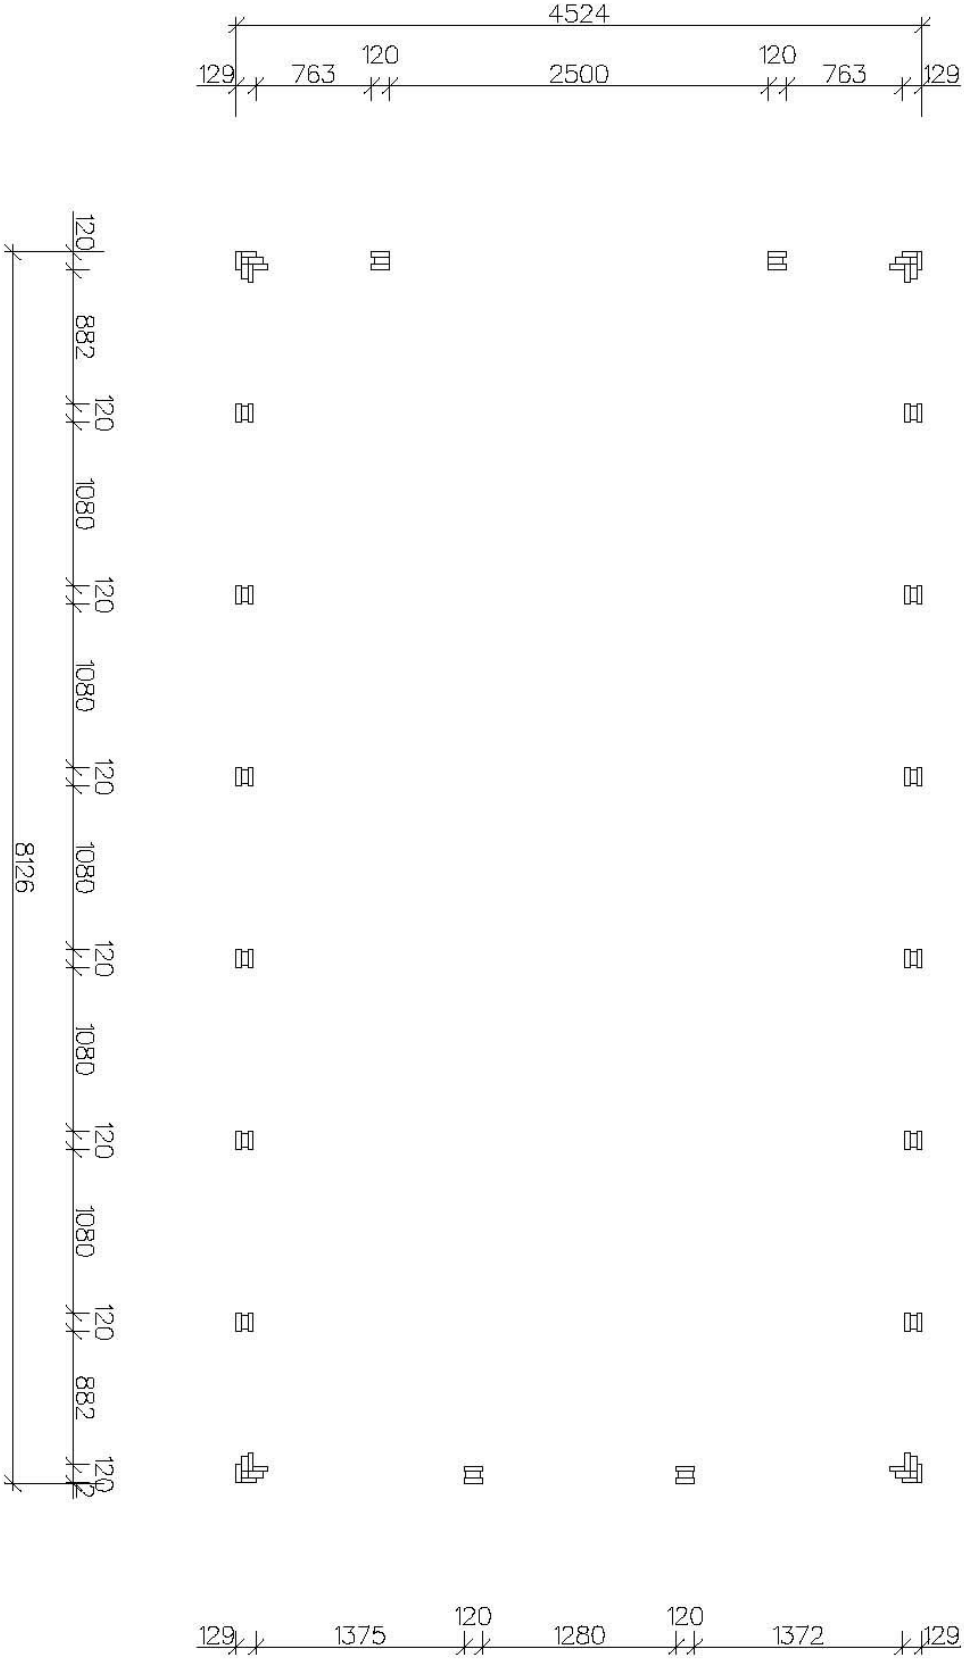
4524
129
763
120
2500
120
763
129
8126
120
882
120
1080
120
1080
120
1080
120
1080
120
1080
120
882
120
129
1375
120
1280
120
1372
129

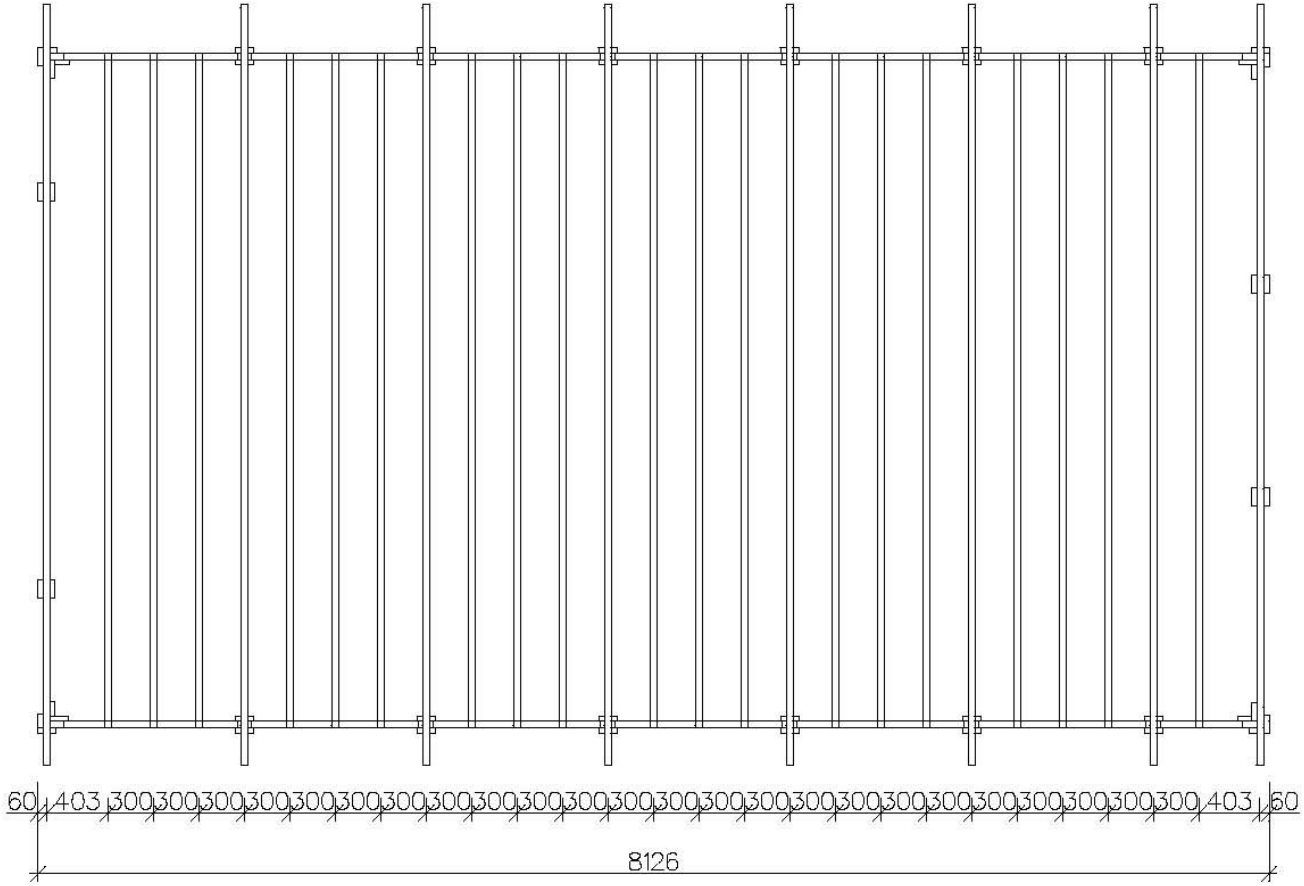
60
403
300
300
300
300
300
300
300
300
300
300
300
300
300
300
300
300
300
300
300
300
300
300
300
300
300
403
60
8126

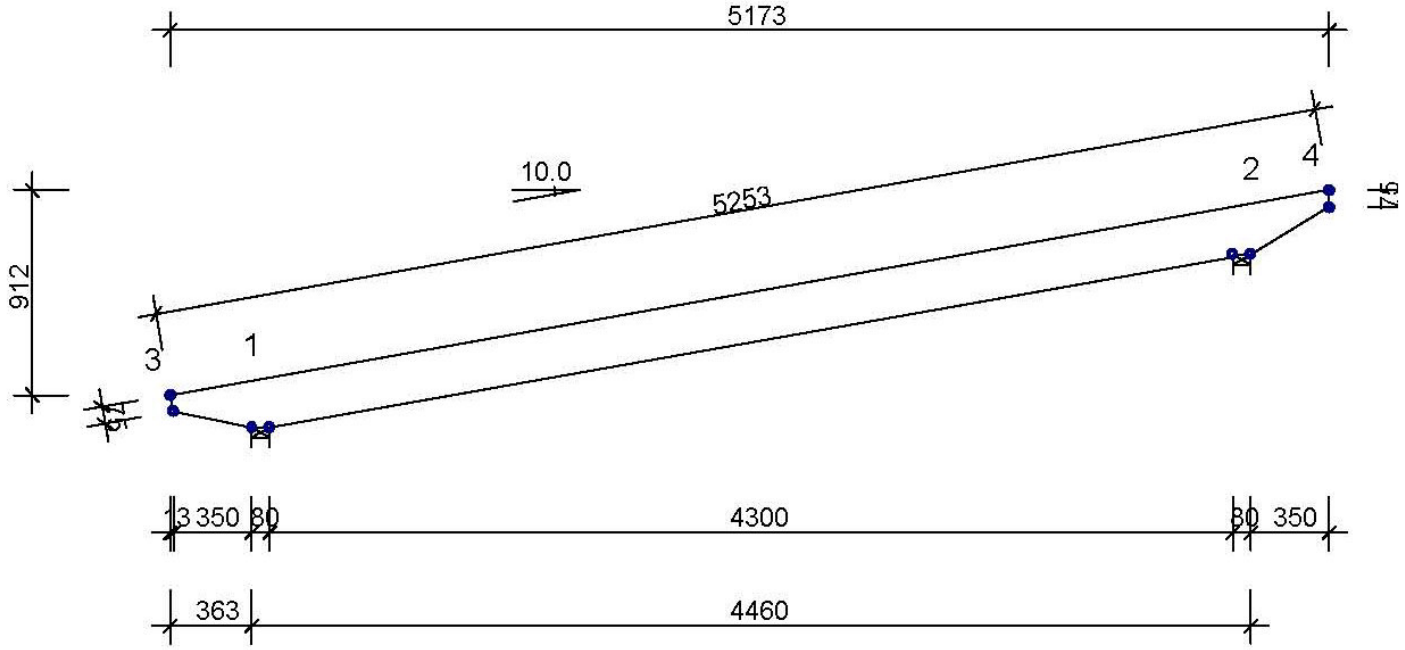
5173
10.0
5253
912
1
2
3
4
94
94
3 350
30
4300
30
350
363
4460